

ÇORLU İLÇESİ, MUHİTTİN MAHALLESİ,
3784 ADA 1 PARSELE İLİŞKİN
NAZIM İMAR PLANI DEĞİŞİKLİĞİ

LEJANT




PLAN DEĞİŞİKLİĞİ ONAMA SINIRI

FUAR, PANAYIR VE FESTİVAL ALANI:

1/5000 ÖLÇEKLİ NAZIM İMAR PLANI DEĞİŞİKLİĞİ PLAN NOTLARI:

1. BELİRTİLMİYEN HUSUSLARDA MERİ 1/5000 ÖLÇEKLİ NAZIM İMAR PLANI HÜKÜMLERİ VE İLGİLİ DİĞER MEVZUAT HÜKÜMLERİ GEÇERLİDİR

15

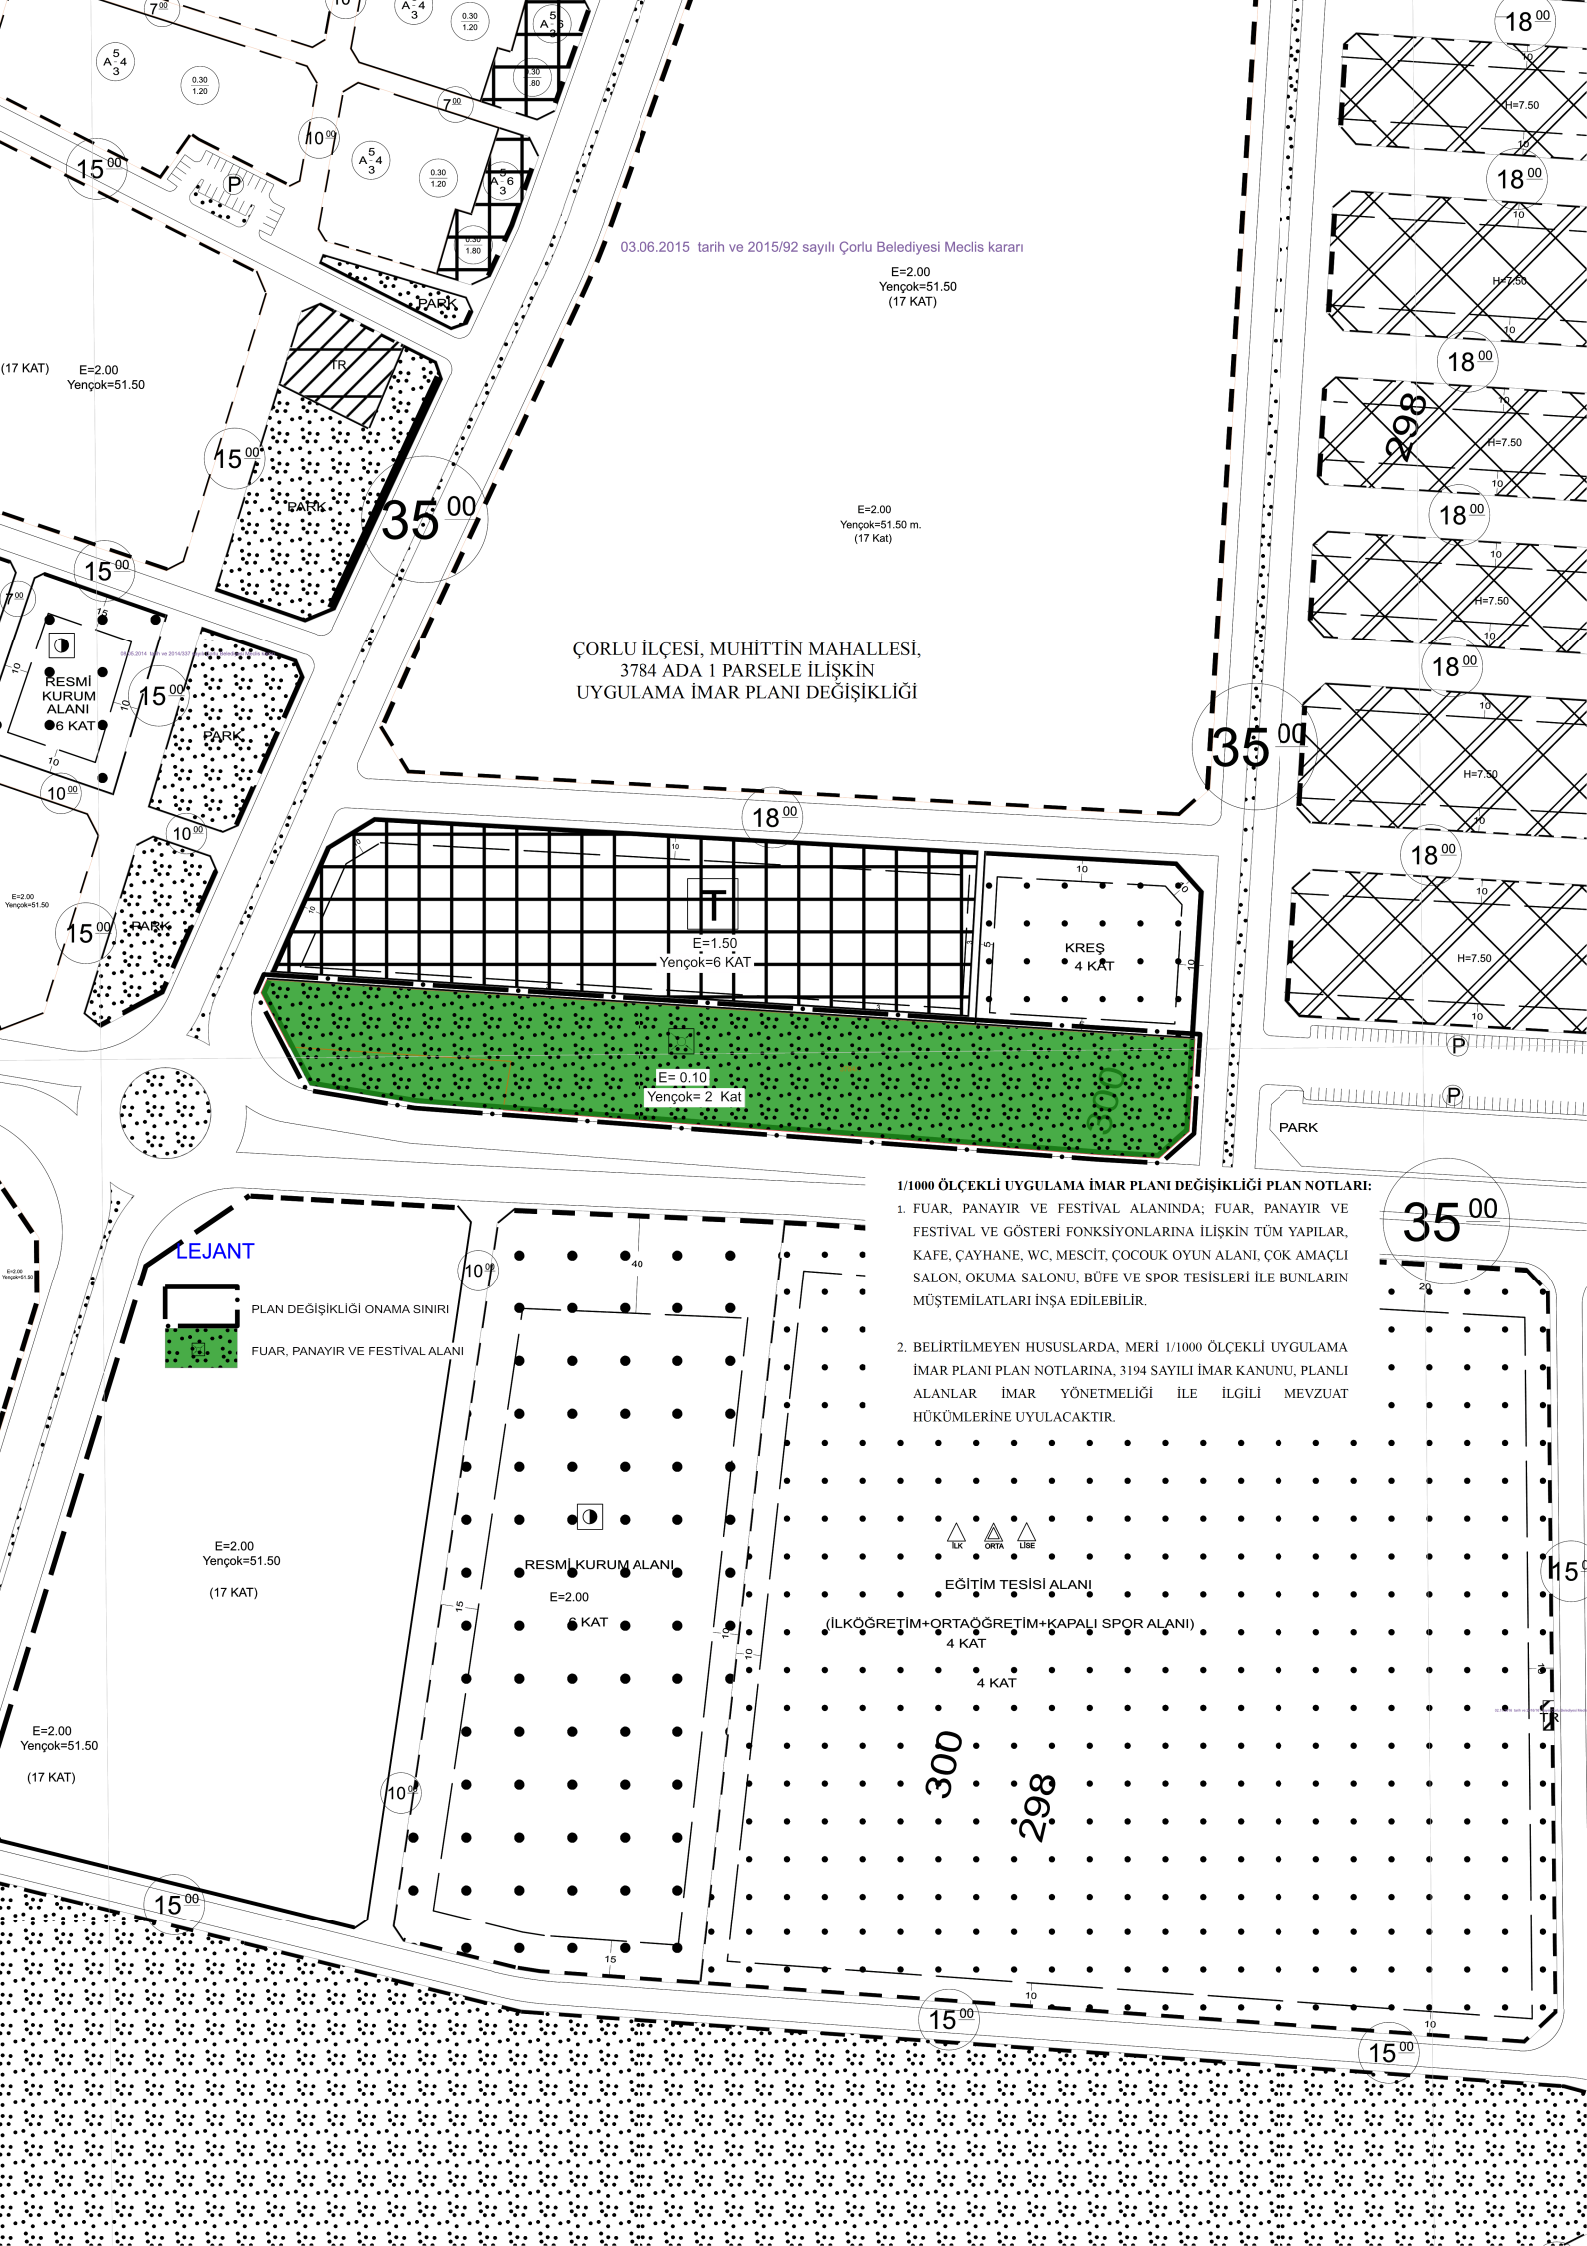

03.06.2015 tarih ve 2015/92 sayılı Çorlu Belediyesi Meclis kararı

E=2.00
Yençok=51.50
(17 KAT)

E=2.00
Yençok=51.50 m.
(17 Kat)

ÇORLU İLÇESİ, MUHİTTİN MAHALLESİ,
3784 ADA 1 PARSELE İLİŞKİN
UYGULAMA İMAR PLANI DEĞİŞİKLİĞİ

E=0.10
Yençok= 2 Kat

1/1000 ÖLÇEKLİ UYGULAMA İMAR PLANI DEĞİŞİKLİĞİ PLAN NOTLARI:

1. FUAR, PANAYIR VE FESTİVAL ALANINDA; FUAR, PANAYIR VE FESTİVAL VE GÖSTERİ FONKSİYONLARINA İLİŞKİN TÜM YAPILAR, KAFE, ÇAYHANE, WC, MESCİT, ÇOCUK OYUN ALANI, ÇOK AMAÇLI SALON, OKUMA SALONU, BÜFE VE SPOR TESİSLERİ İLE BUNLARIN MÜŞTEMİLATLARI İNŞA EDİLEBİLİR.
2. BELİRTİLMİYEN HUSUSLARDA, MERİ 1/1000 ÖLÇEKLİ UYGULAMA İMAR PLANI PLAN NOTLARINA, 3194 SAYILI İMAR KANUNU, PLANLI ALANLAR İMAR YÖNETMELİĞİ İLE İLGİLİ MEVZUAT HÜKÜMLERİNE UYULACAKTIR.

LEJANT



PLAN DEĞİŞİKLİĞİ ONAMA SINIRI
FUAR, PANAYIR VE FESTİVAL ALANI

E=2.00
Yençok=51.50
(17 KAT)

E=2.00
Yençok=51.50
(17 KAT)

RESMİ KURUM ALANI
E=2.00
KAT



EĞİTİM TESİSİ ALANI

(İLKÖĞRETİM+ORTAÖĞRETİM+KAPALI SPOR ALANI)
4 KAT

4 KAT

300

298

35⁰⁰

15⁰⁰

15⁰⁰