

İLİ: TEKİRDAĞ


İLÇESİ: ÇORLU

MAH: KAZIMIYE

PAFTA: 48

ADA/PARSEL: 3095/1 VE 3097/1

KAZIMIYE MAHALLESİ 3095 ADA 1 VE 3097 ADA 1 PARSELLERİ  
KAPSAYAN ALANDA 3194 S.K. 18. MADDE UYGULAMASI  
GERİ DÖNÜŞÜM PARSELASYON PLANI

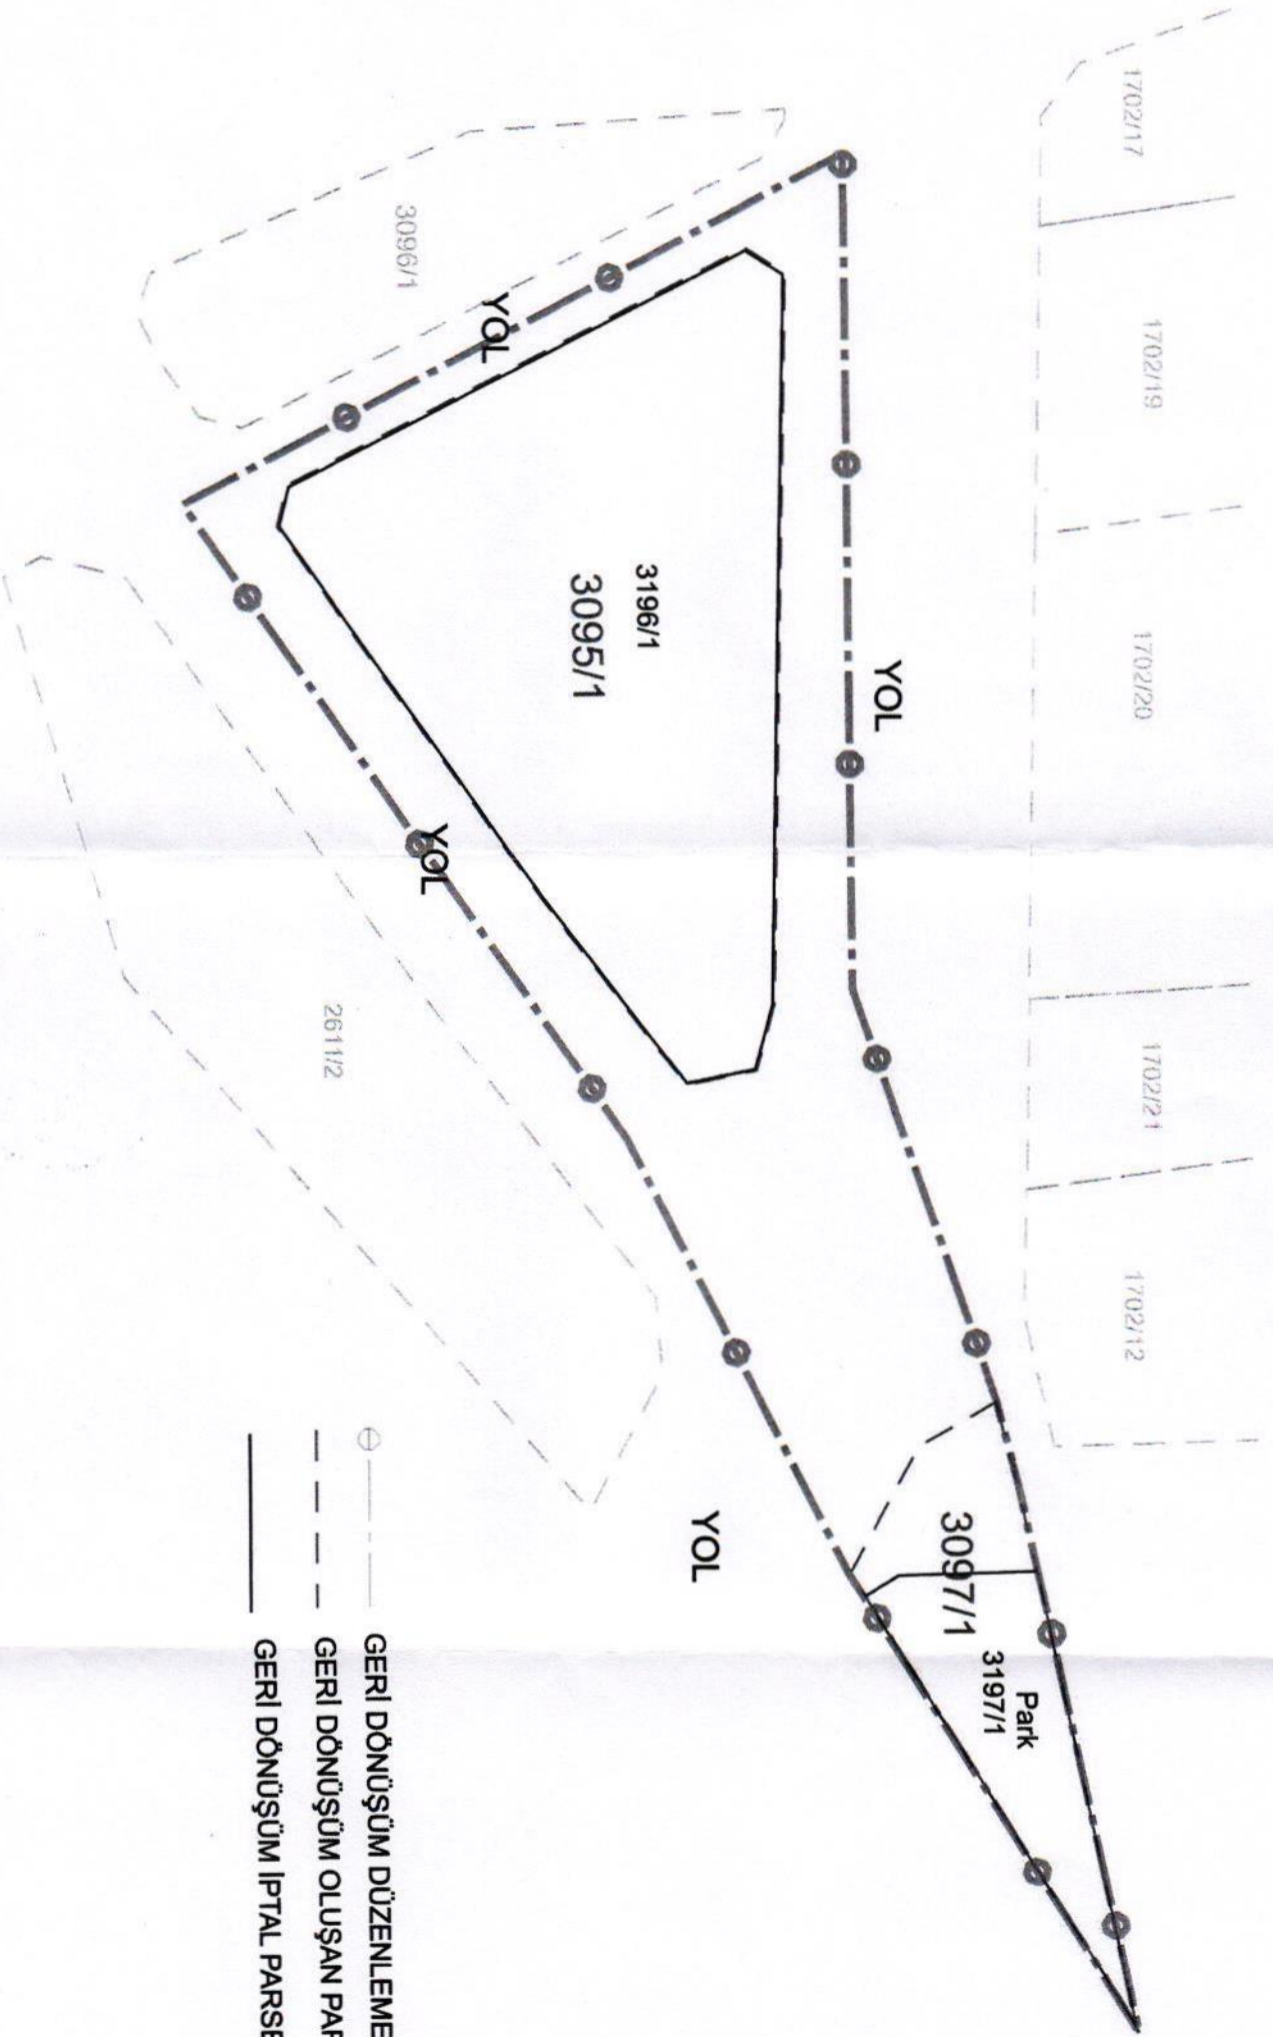

○ ——— GERİ DÖNÜŞÜM DÜZENLEME SINIRI  
- - - GERİ DÖNÜŞÜM OLUŞAN PARSEL  
———— GERİ DÖNÜŞÜM İPTAL PARSEL

UYGUNDUR  
ÇORLU BELEDİYESİ

UYGUNDUR  
TEKİRDAĞ BÜYÜKŞEHİR BELEDİYESİ

KADASTRO MÜD.

DÜZENLEYEN

KONTROL EDEN

KONTROL EDEN

KONAYTAYAN

KONTROL EDEN

KONTROL EDEN

ONAYLAYAN

Erşin ÇELİK  
Harita Mühendisi  
Çorlu Belediyesi

Oziem YAMAÇ  
Harita Mühendisi  
Çorlu Belediyesi

Ekrem KAÇAR  
Plan ve Proje MÜD.V

İbrahim BOZAT  
Şehircilik ve Çeşitli İşler  
Başkanı

Bekir ÇOKKURBANCI  
Harita Mühendisi  
Tekirdağ Büyükşehir Belediyesi

Ulaş ÇALCALI  
Harita Şube Müdürü V.

Ömer GÜLSEN  
Büyükşehir Belediye Başkanı  
İmar ve Şehircilik Daire Başkanı