

İLİ: TEKİRDAĞ

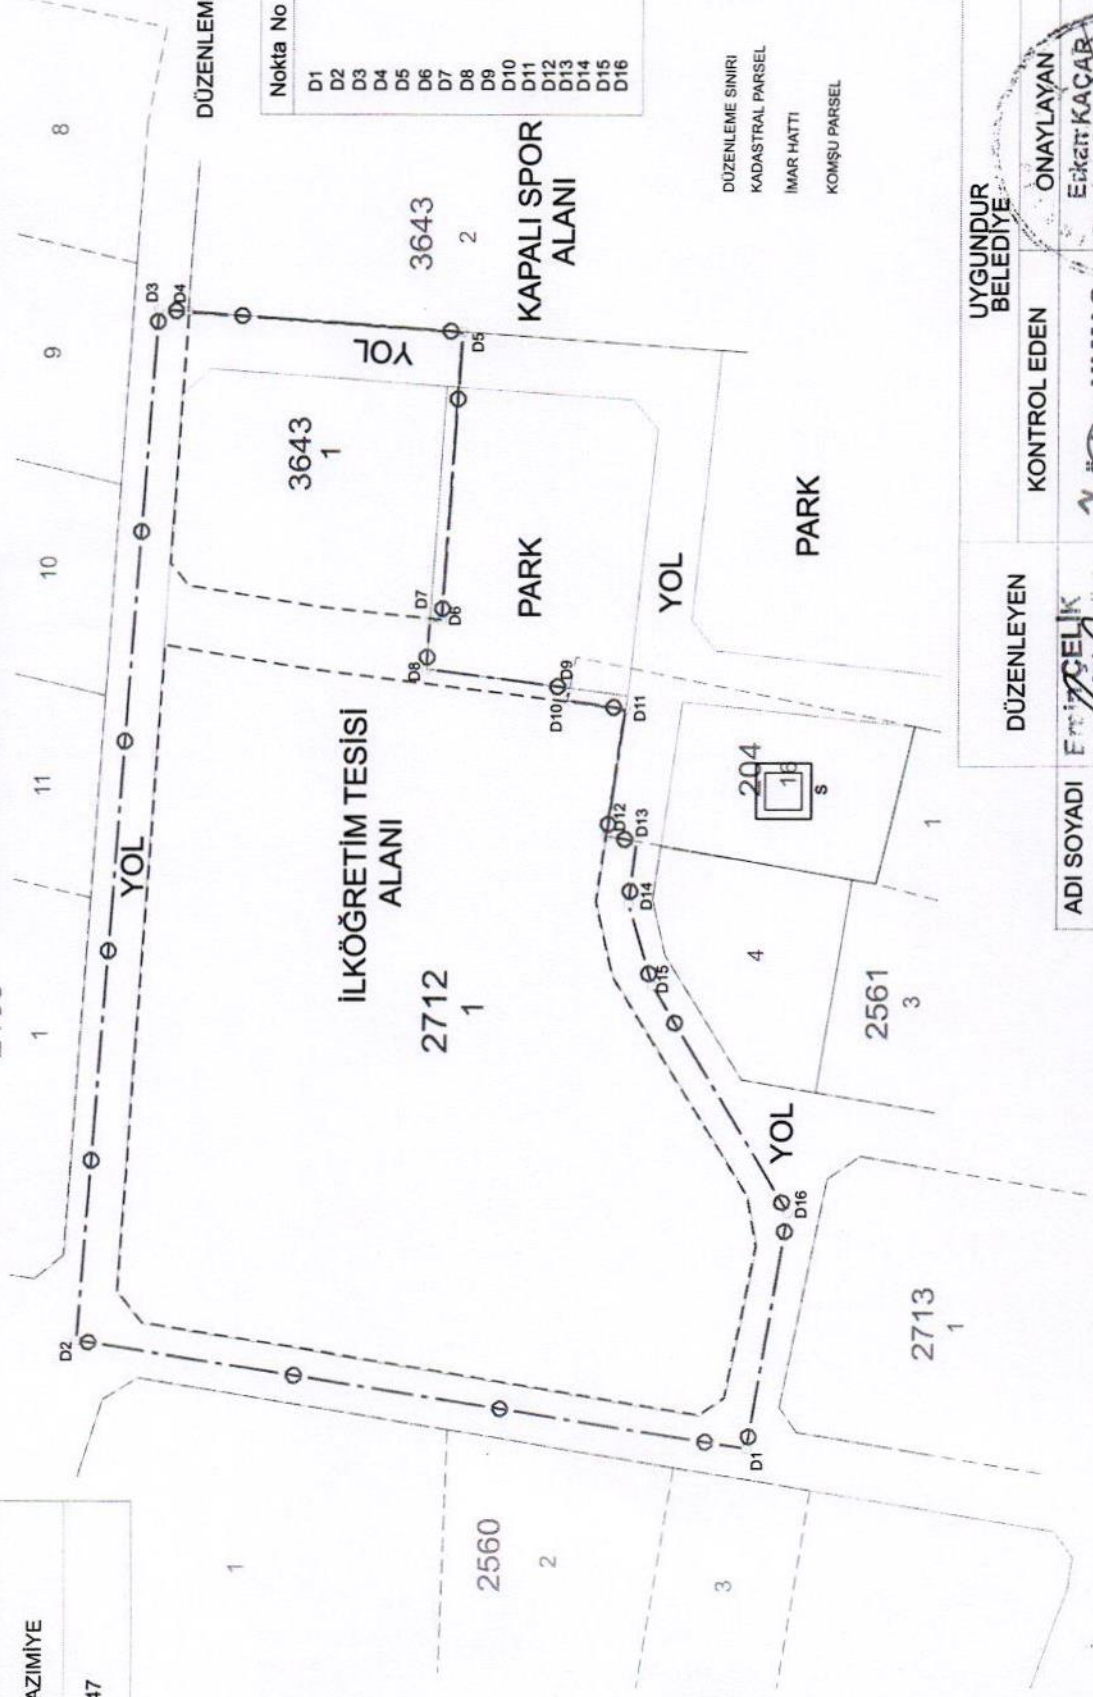
İLÇESİ: ÇORLU

MAH.: KAZIMIYE

PAFTA: 47

KAZIMIYE MAHALLESİ 2712 ADA 1 VE 3643 ADA 1 PARSELİ
KAPSAYAN ALANDA 3194 S.K. 18. MADDEYE GÖRE YAPILAN**DÜZENLEME SINIRI**

2100

DÜZENLEME SINIRI KOORDİNATLARI
(ITRF96)

Nokta No	Y	X
D1	571293.50	4557952.78
D2	571313.10	4558074.80
D3	571499.16	4558060.53
D4	571498.81	4558055.15
D5	571495.15	4558005.29
D6	571443.09	4558008.95
D7	571443.31	4558011.10
D8	571434.37	4558011.73
D9	571430.99	4557985.69
D10	571428.75	4557986.15
D11	571427.27	4557975.38
D12	571404.35	4557978.79
D13	571403.41	4557973.31
D14	571392.27	4557974.71
D15	571377.50	4557970.32
D16	571336.42	4557945.40

DÜZENLEME SINIRI
 KADASTRAL PARSEL
 İMAR HATTI
 KOMŞU PARSEL

DÜZENLEYEN	UYGUNDUR BELEDİYE	KADASTRO MÜD.
KONTROL EDEN	ONAYLAYAN	KONTROL EDEN

ADI SOYADI: ERGİN ÇELİK
 Tarih: 18.05.2018
 İmza:

ÖZLEM YAMACI
 Harita Mühendisi
 Çorlu Belediyesi

Ertan KAÇAR
 Plan ve Proje Müh.
 Çorlu Belediyesi