


İLİ: TEKİRDAĞ
İLÇESİ: ÇORLU
MAHALLE : CEMALİYE-HIDIRAĞA
SİLAHTARAĞA

PARSELASYON PLANI

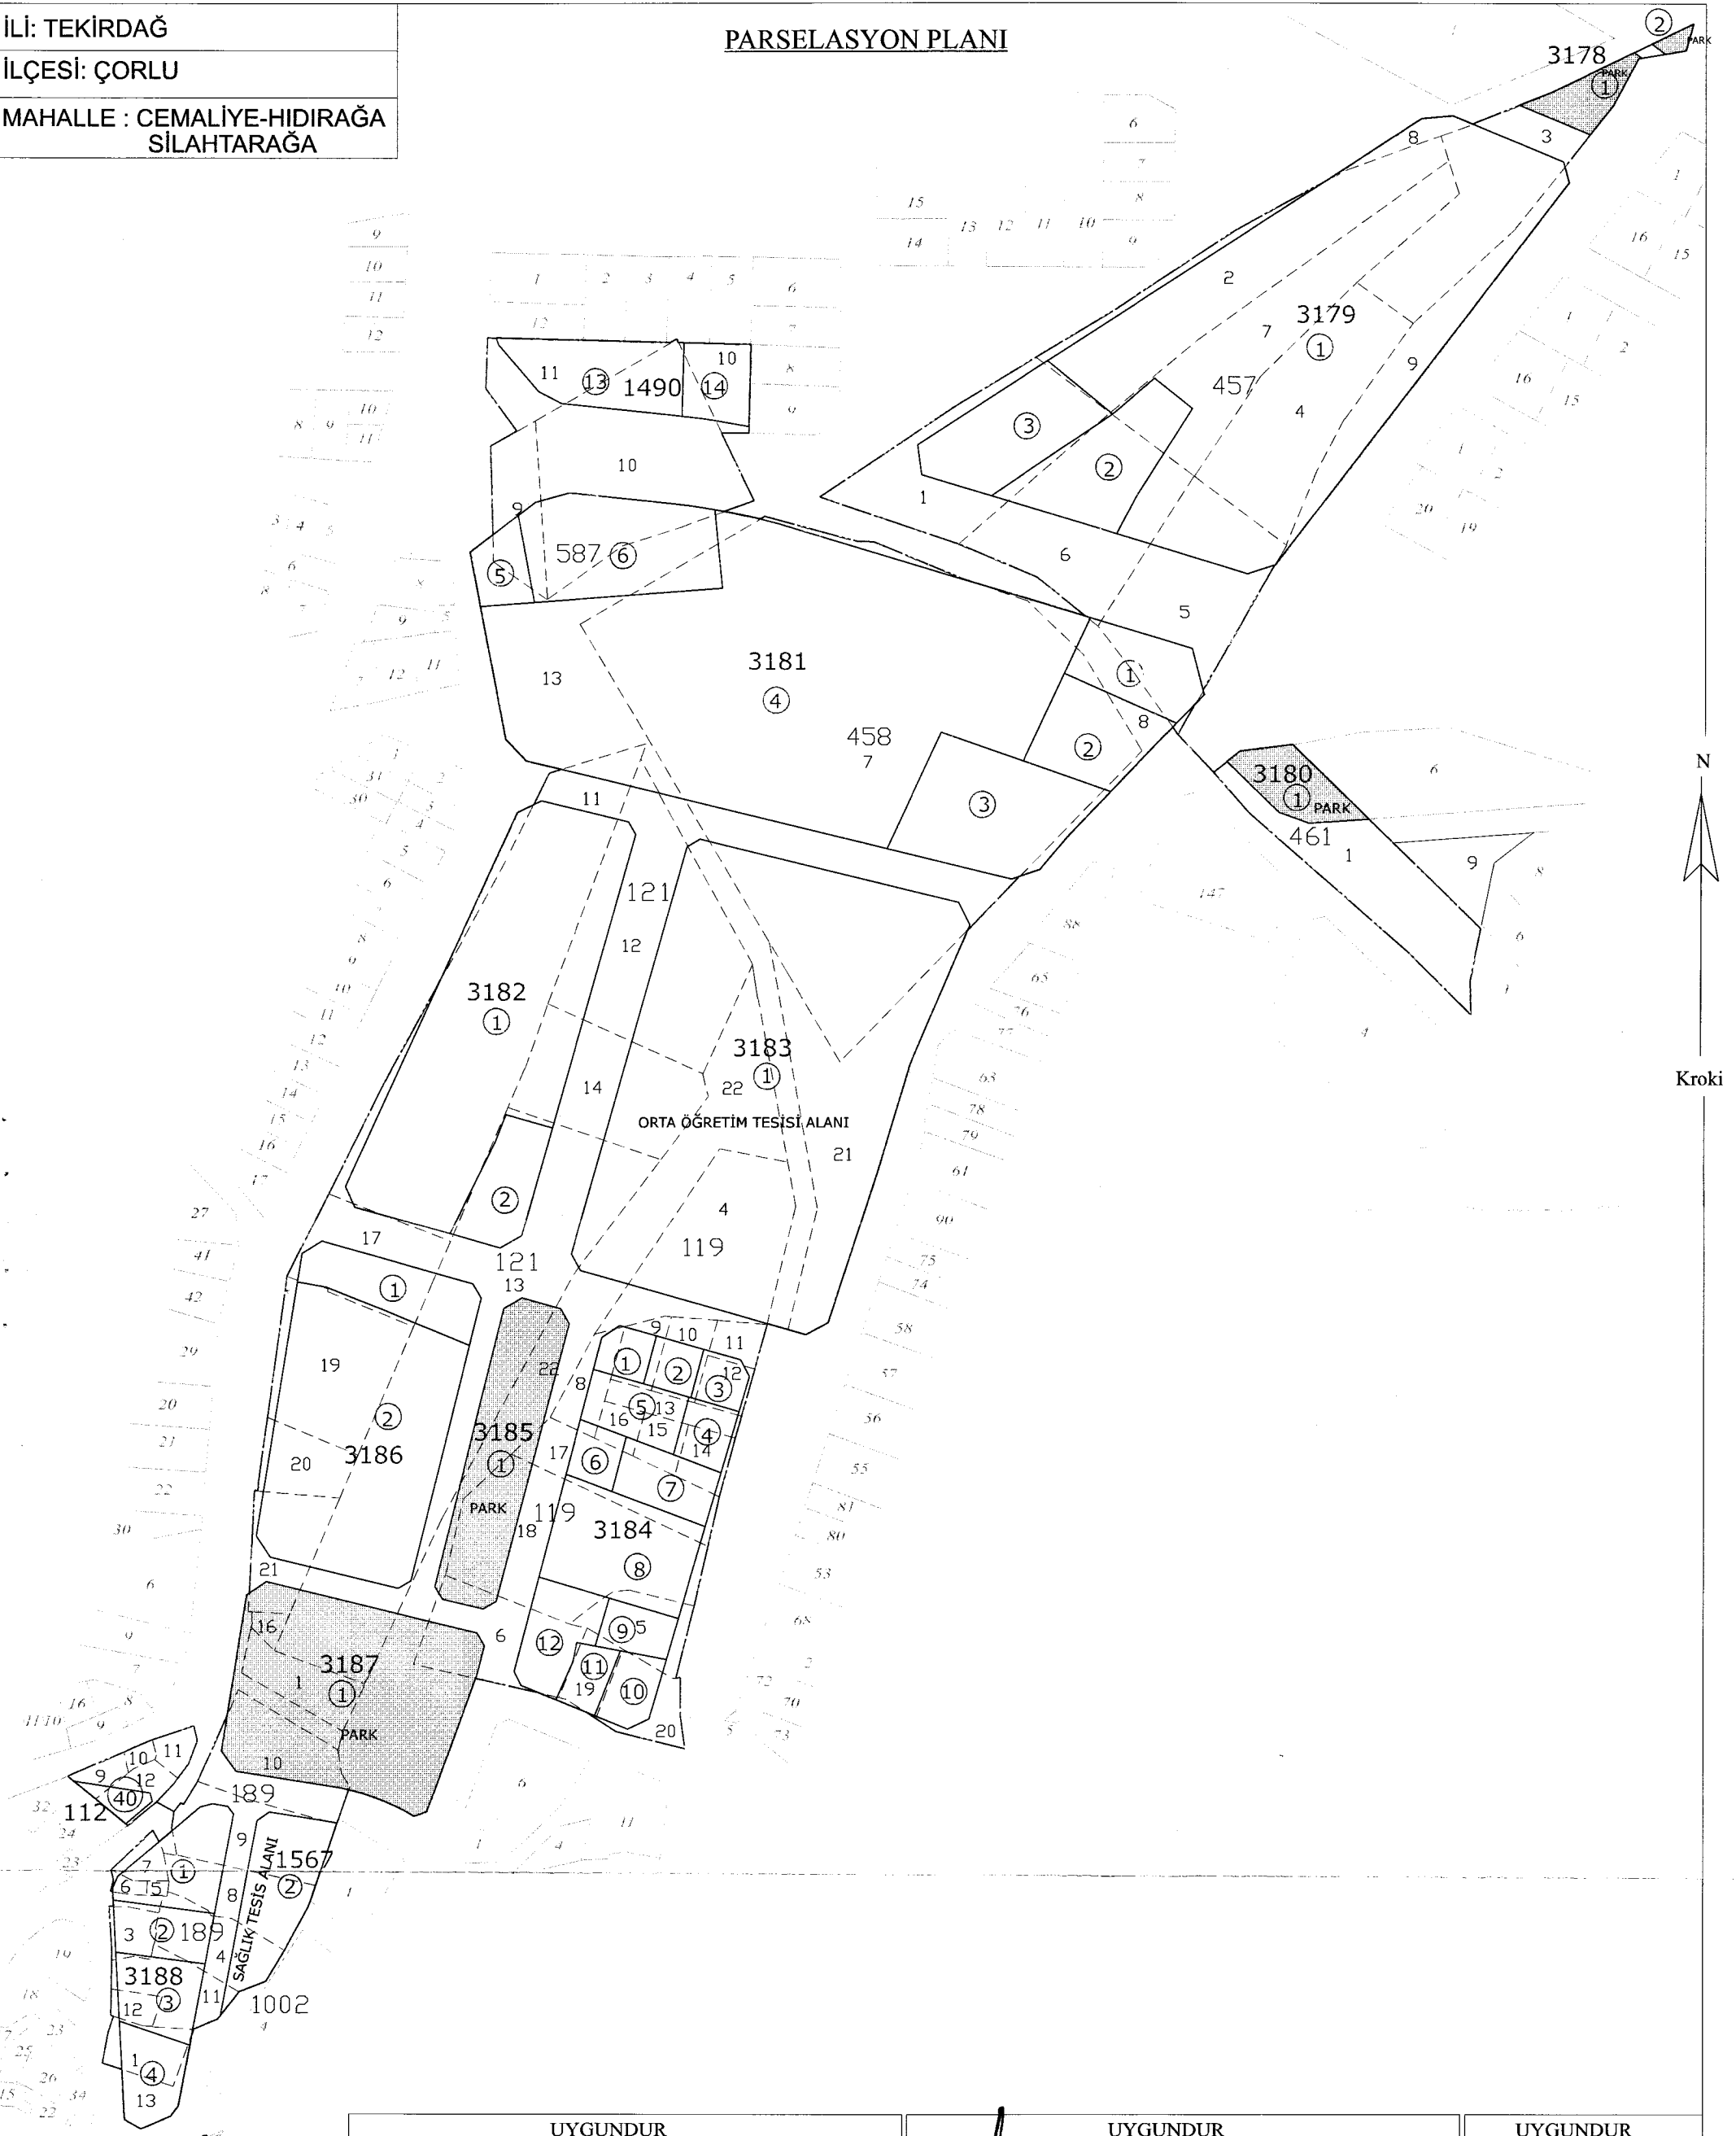

	UYGUNDUR ÇORLU BELEDİYESİ			UYGUNDUR TEKİRDAĞ BÜYÜKŞEHİR BELEDİYESİ			UYGUNDUR
	Düzenleyen	Kontrol Eden	Onaylayan	Kontrol Eden	Onaylayan	Onaylayan	KADASTRO Kontrol Eden
Adı Soyadı	Erol GÖLÇEK						
Tarih	24.07/2020/...../2020/...../2020/...../2020/...../2020/...../2020/...../2020
İmza		 Harita ve Kadastro Mühendisi	 Plan ve Proje M. Belediye Başkanı a. Belediye Başkan Yrd.	 Belediye Başkanı a. Belediye Başkan Yrd.	 Harita ve Kadastro Mühendisi	 Büyükşehir Belediye Başkanı a. İmar ve Şehircilik B.ire Başkanı	