

UYGULAMA SINIRI

İLİ :TEKİRDAĞ

İLÇESİ :ÇORLU


MAH. :SİLAHTARAĞA

:134/9-15-16

ADA/PARSEL :583/7-9-10-11-12-13-14

:583/15-36-40-41-42-43

:583/57-58-71-72-89

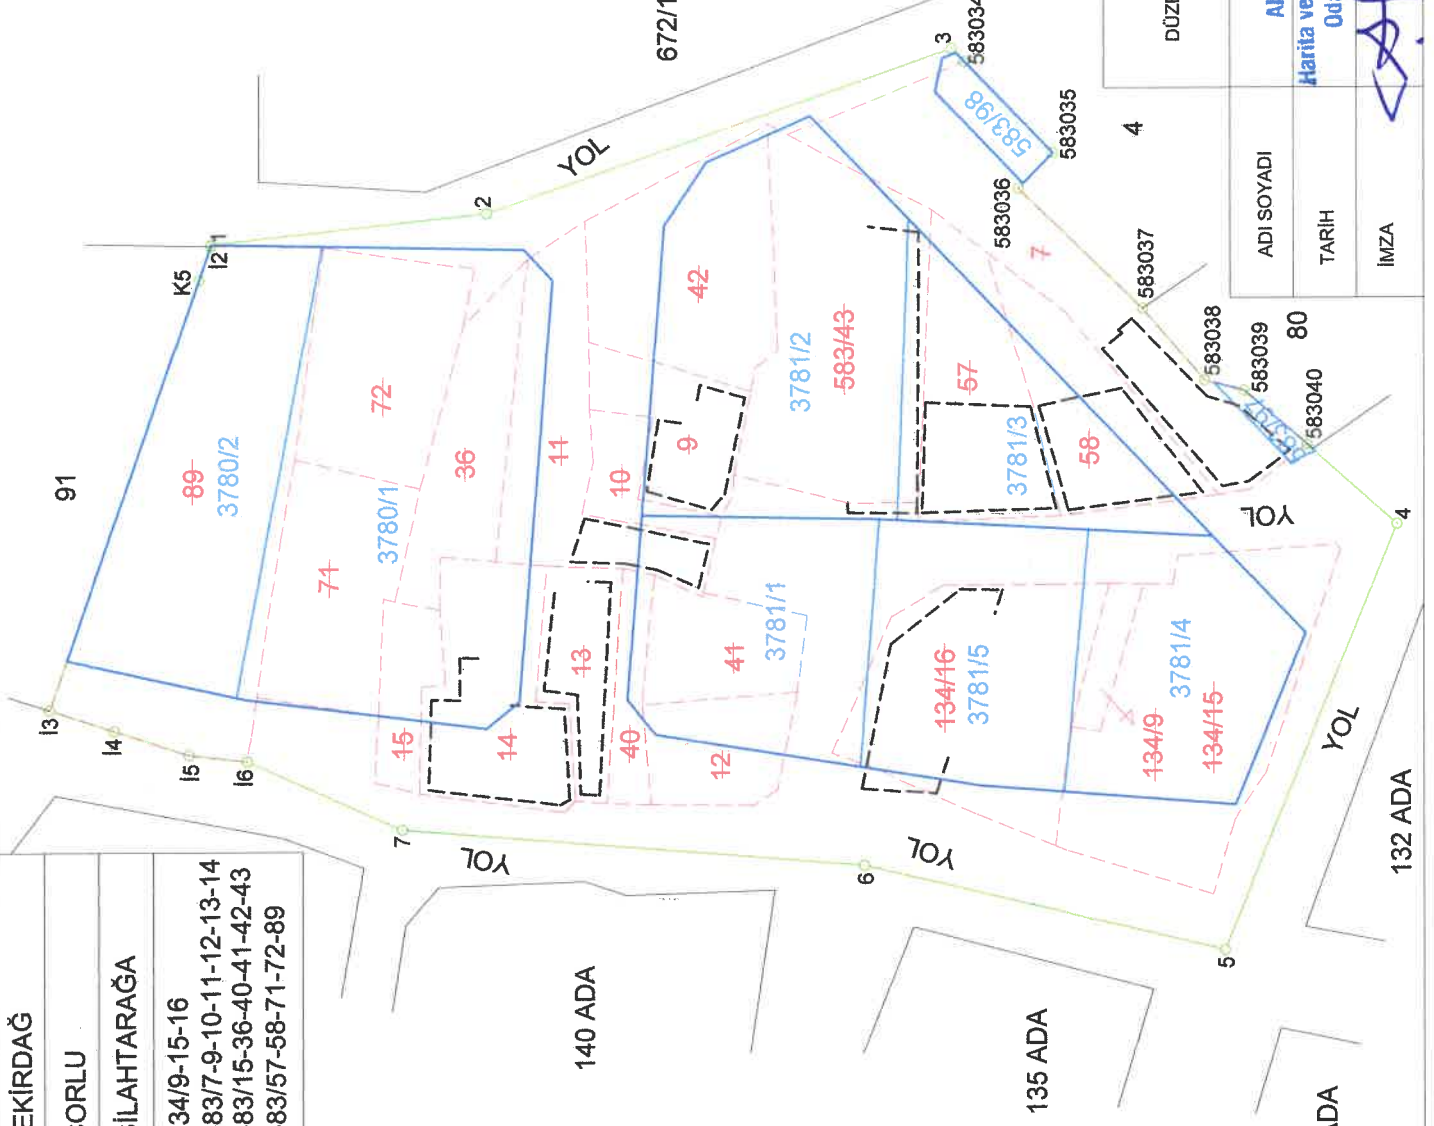

KOORDİNAT ÖZETİ

A=	0.99999258	C=	-0.00904116	CY=	538007.75
B=	0.00904116	D=	0.99999258	CX=	4528109.49
Nokta no		IMAR		ITRF (2005)	
		Y	X	Y	X
1	29606.79	30564.12	567337.09	4559041.07	
2	29606.78	30546.11	567339.23	4559023.08	
3	29619.46	30515.78	567350.19	4558992.84	
4	29588.26	30586.69	567319.25	4558963.47	
5	29580.38	30597.89	567291.27	4558974.42	
6	29585.97	30621.48	567296.64	4558988.06	
7	29588.38	30651.85	567296.79	4559028.25	
8	29612.62	30614.95	567349.34	4558992.00	
9	29610.28	30609.18	567343.41	4558986.18	
10	29602.41	30611.42	567341.05	4558988.40	
11	29597.69	30603.32	567333.25	4558980.23	
12	29597.01	30599.22	567328.57	4558976.09	
13	29593.48	30596.86	567327.91	4558973.52	
14	29604.48	30592.55	567324.42	4558969.38	
15	29606.72	30654.92	567334.77	4559041.85	
16	29576.32	30664.15	567337.01	4559041.10	
17	29574.94	30674.59	567306.52	4559051.26	
18	29573.37	30670.39	567305.18	4559047.05	
19	29572.91	30665.61	567303.65	4559042.25	
20		30661.81	567303.22	4559038.45	

Krokide gösterilen tescilli binalar, kadastro paftasına işli binalardır ve mevcut zemin durumunda bulunmamaktadır.

LEJANT:

- UYGULAMA SINIRI
- ADA KENARI
- IMAR PARSELI
- KADASTRAL PARSEL
- TESCİLLİ BINA

UYGUNLUR	ÇORLU BELEDİYESİ	ONAYLAYAN
DÜZENLEYEN	KONTROL EDEN	
ADİ SOYADI	Özlem YAMACI	Erkan KARAR
TARİH	Harita ve Kadaströ Mühendisi	Plan ve Proje Mühendisi
İMZA	Oda Sicil No:3082	Çorlu Belediyesi