


İL	TEKİRDAĞ
İLÇESİ	ÇORLU
MAH.	KAZIMIYE

TEKİRDAĞ İLİ ÇORLU İLÇESİ KAZIMIYE MAH. 202 ADA 142,240,242,243 PARSELLERİN
18.MADDE İMAR UYGULAMASI PARSELASYON HARİTASI

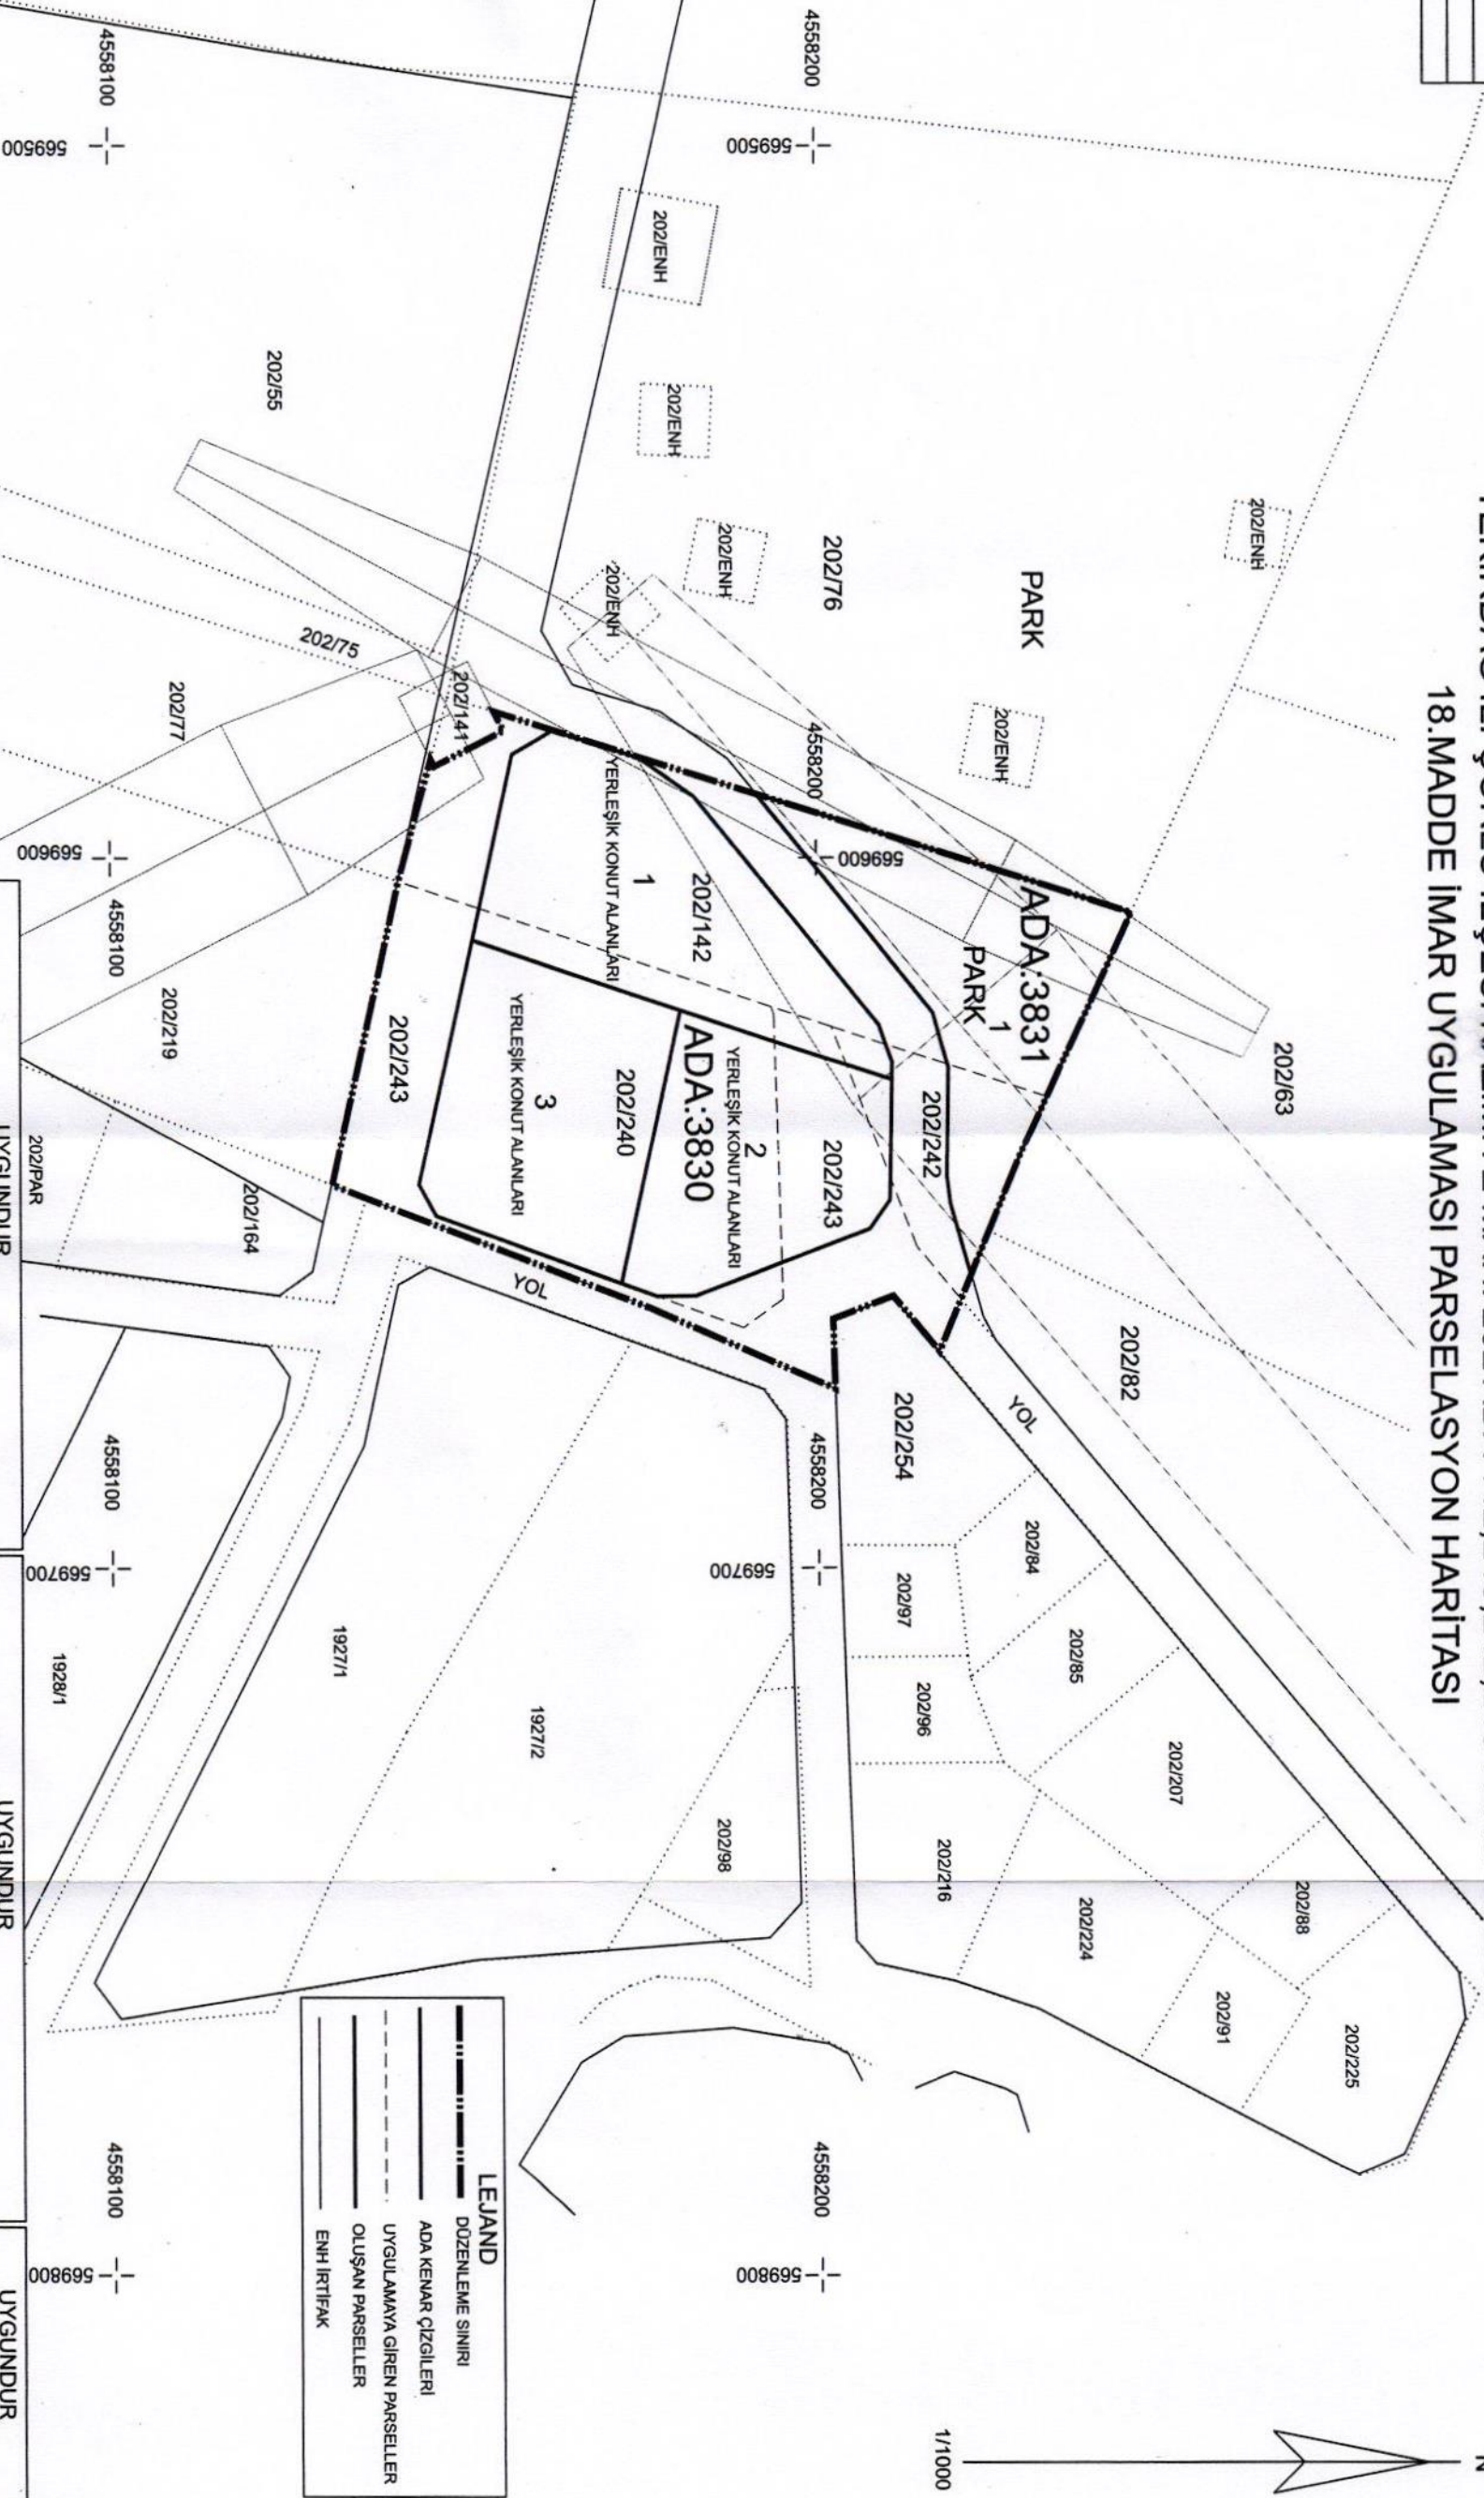

LEJAND
DOZENLEME SINIRI
ADA KENAR ÇİZGİLERİ
UYGULAMAYA GİREN PARSELLER
ENH İRTİFAK

202/59	202/57	UYGUNDUR			UYGUNDUR			UYGUNDUR
		ÇORLU BELEDİYESİ			TEKİRDAĞ BÜYÜKŞEHİR BELEDİYESİ			KADASTRO
Adı Soyadı	Düzenleyen Harita Mühendisi Çorlu Belediyesi	Kontrol Eden	Onaylayan	Onaylayan	Kontrol Eden	Onaylayan	Onaylayan	Kontrol Eden
Tarih	/...../2026	Özlem YAMAÇ Harita Mühendisi Çorlu Belediyesi	/...../2026	Erten KAÇARİbrahim Turgut BOLAT Plan ve Proje Müd.v. Belediye Başkanı a. Çorlu Belediyesi Başkan Yard.	/...../2026	/...../2026	/...../2026	/...../2026
İmza				