


İLİ: TEKİRDAĞ

İLÇESİ: ÇORLU

MAHALLE :NUSRATİYE

**Nusratiye Mahallesi 684 ada 55 parsel
GERİ DÖNÜŞÜM PARSELASYON PLANI**

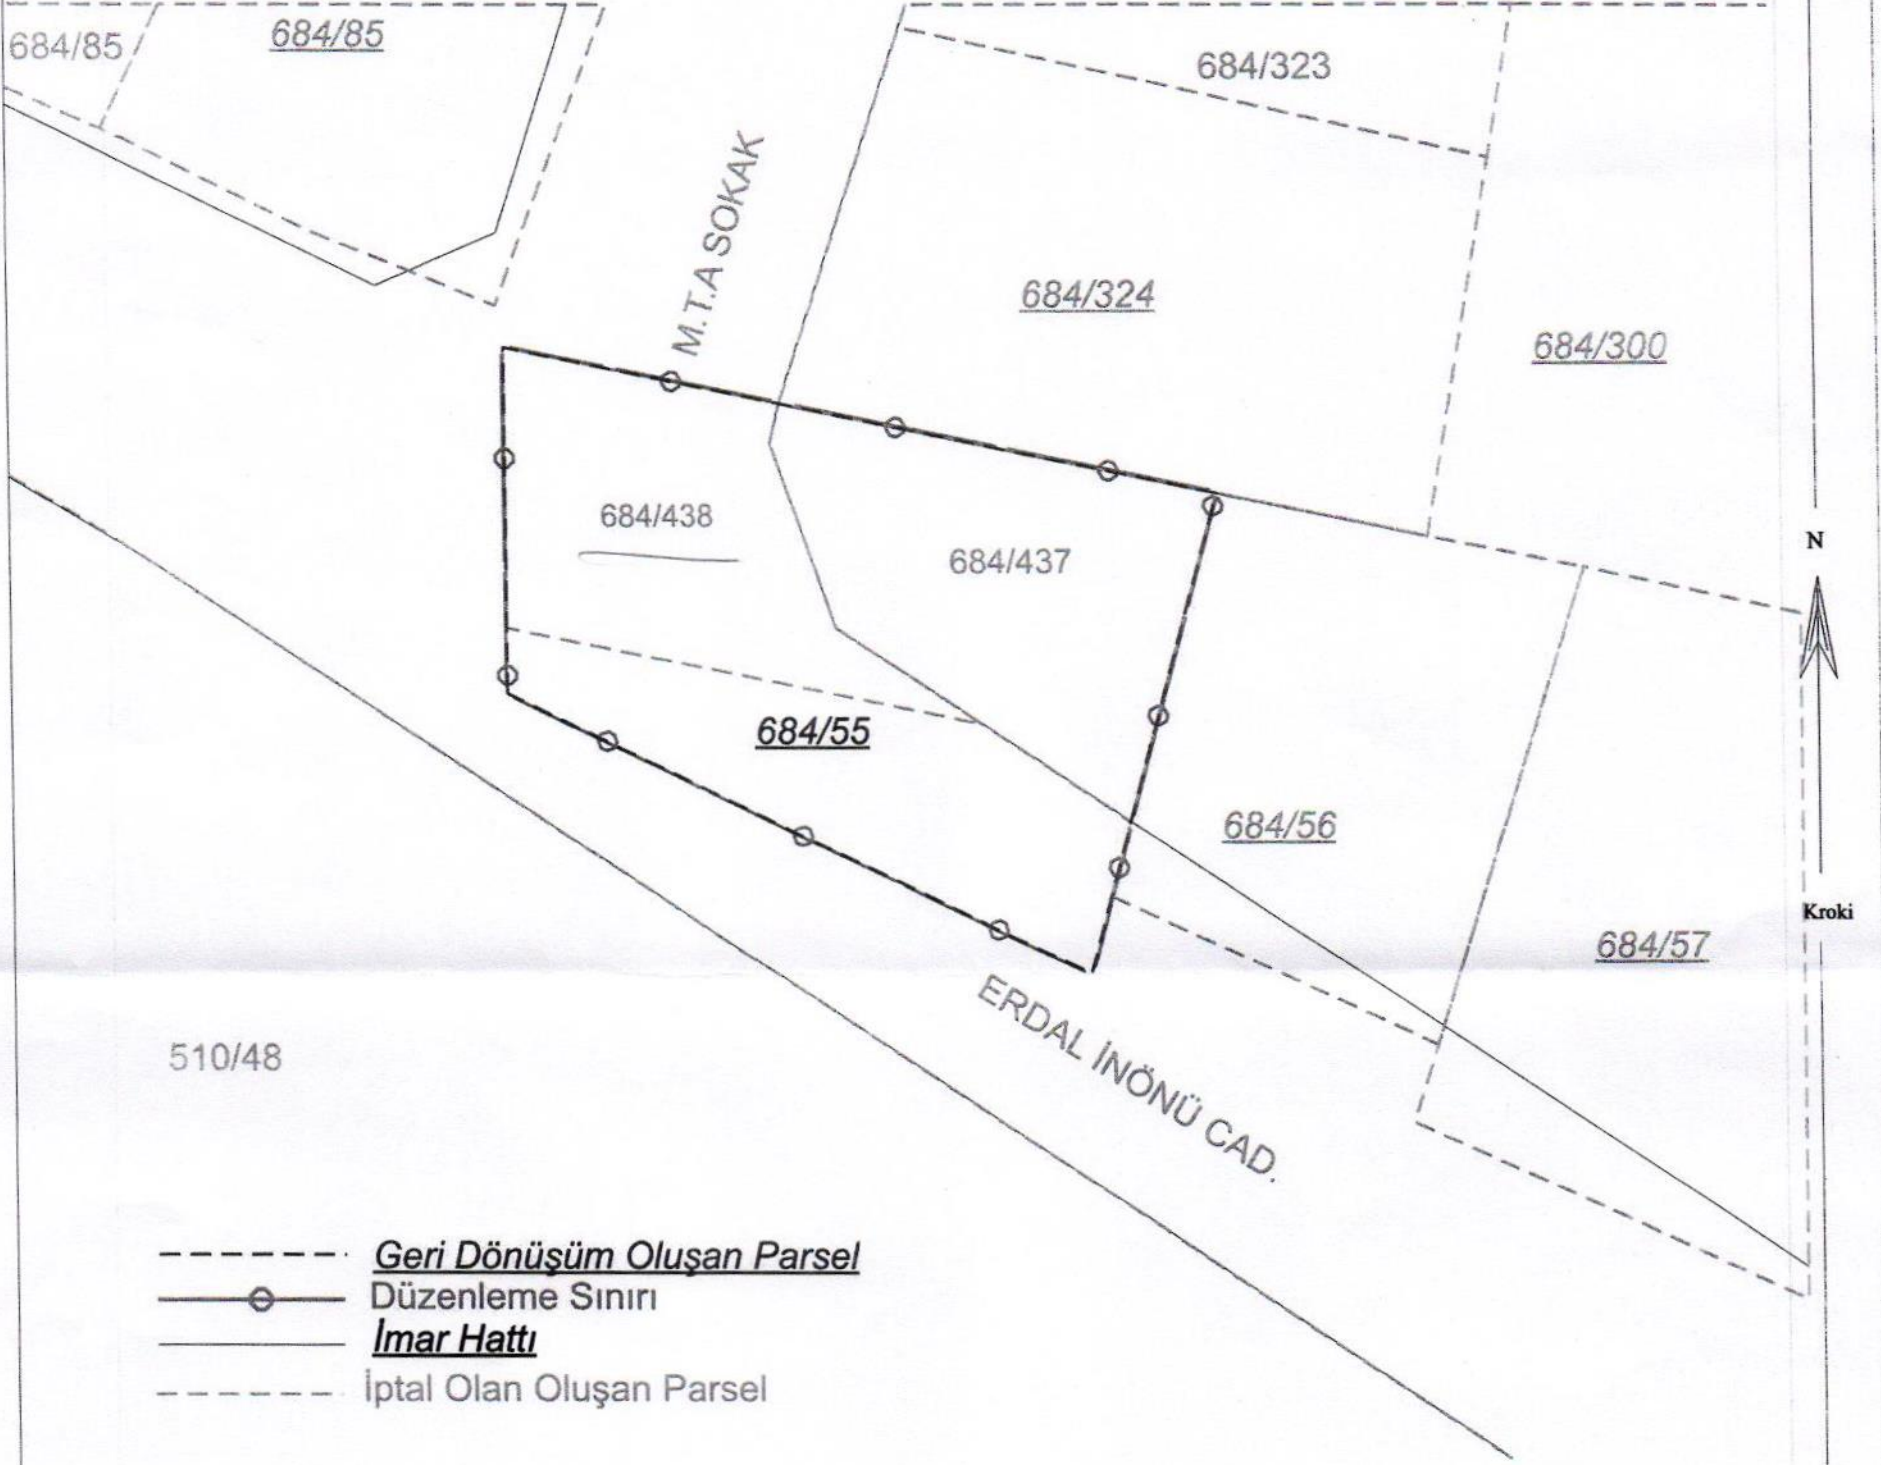

UYGUNDUR ÇORLU BELEDİYESİ			
Adı Soyadı	Düzenleyen	Kontrol Eden	Onaylayan
	Ersin ÇELİK	Özlem YAMAÇ	Erkan KAÇAR
Tarih	Harita Mühendisi Çorlu Belediyesi	Harita Mühendisi Çorlu Belediyesi	Plan ve Proje Çorlu Belediyesi
İmza			
UYGUNDUR TEKİRDAĞ BÜYÜKŞEHİR BELEDİYESİ			UYGUNDUR KADASTRO
Kontrol Eden		Onaylayan	Onaylayan
2026		2026	2026
Bekir ÇANKIROĞLU FILCAN Harita Mühendisi Tekirdağ Büyükşehir Belediyesi		Waf ÇALCALI Harita Şube Müdür V.	İsmail GÜLSEN Büyükşehir Belediye Başkanı İmar ve Şehircilik Daire Başkanı